


RZUT DACHU * SKALA 1:100

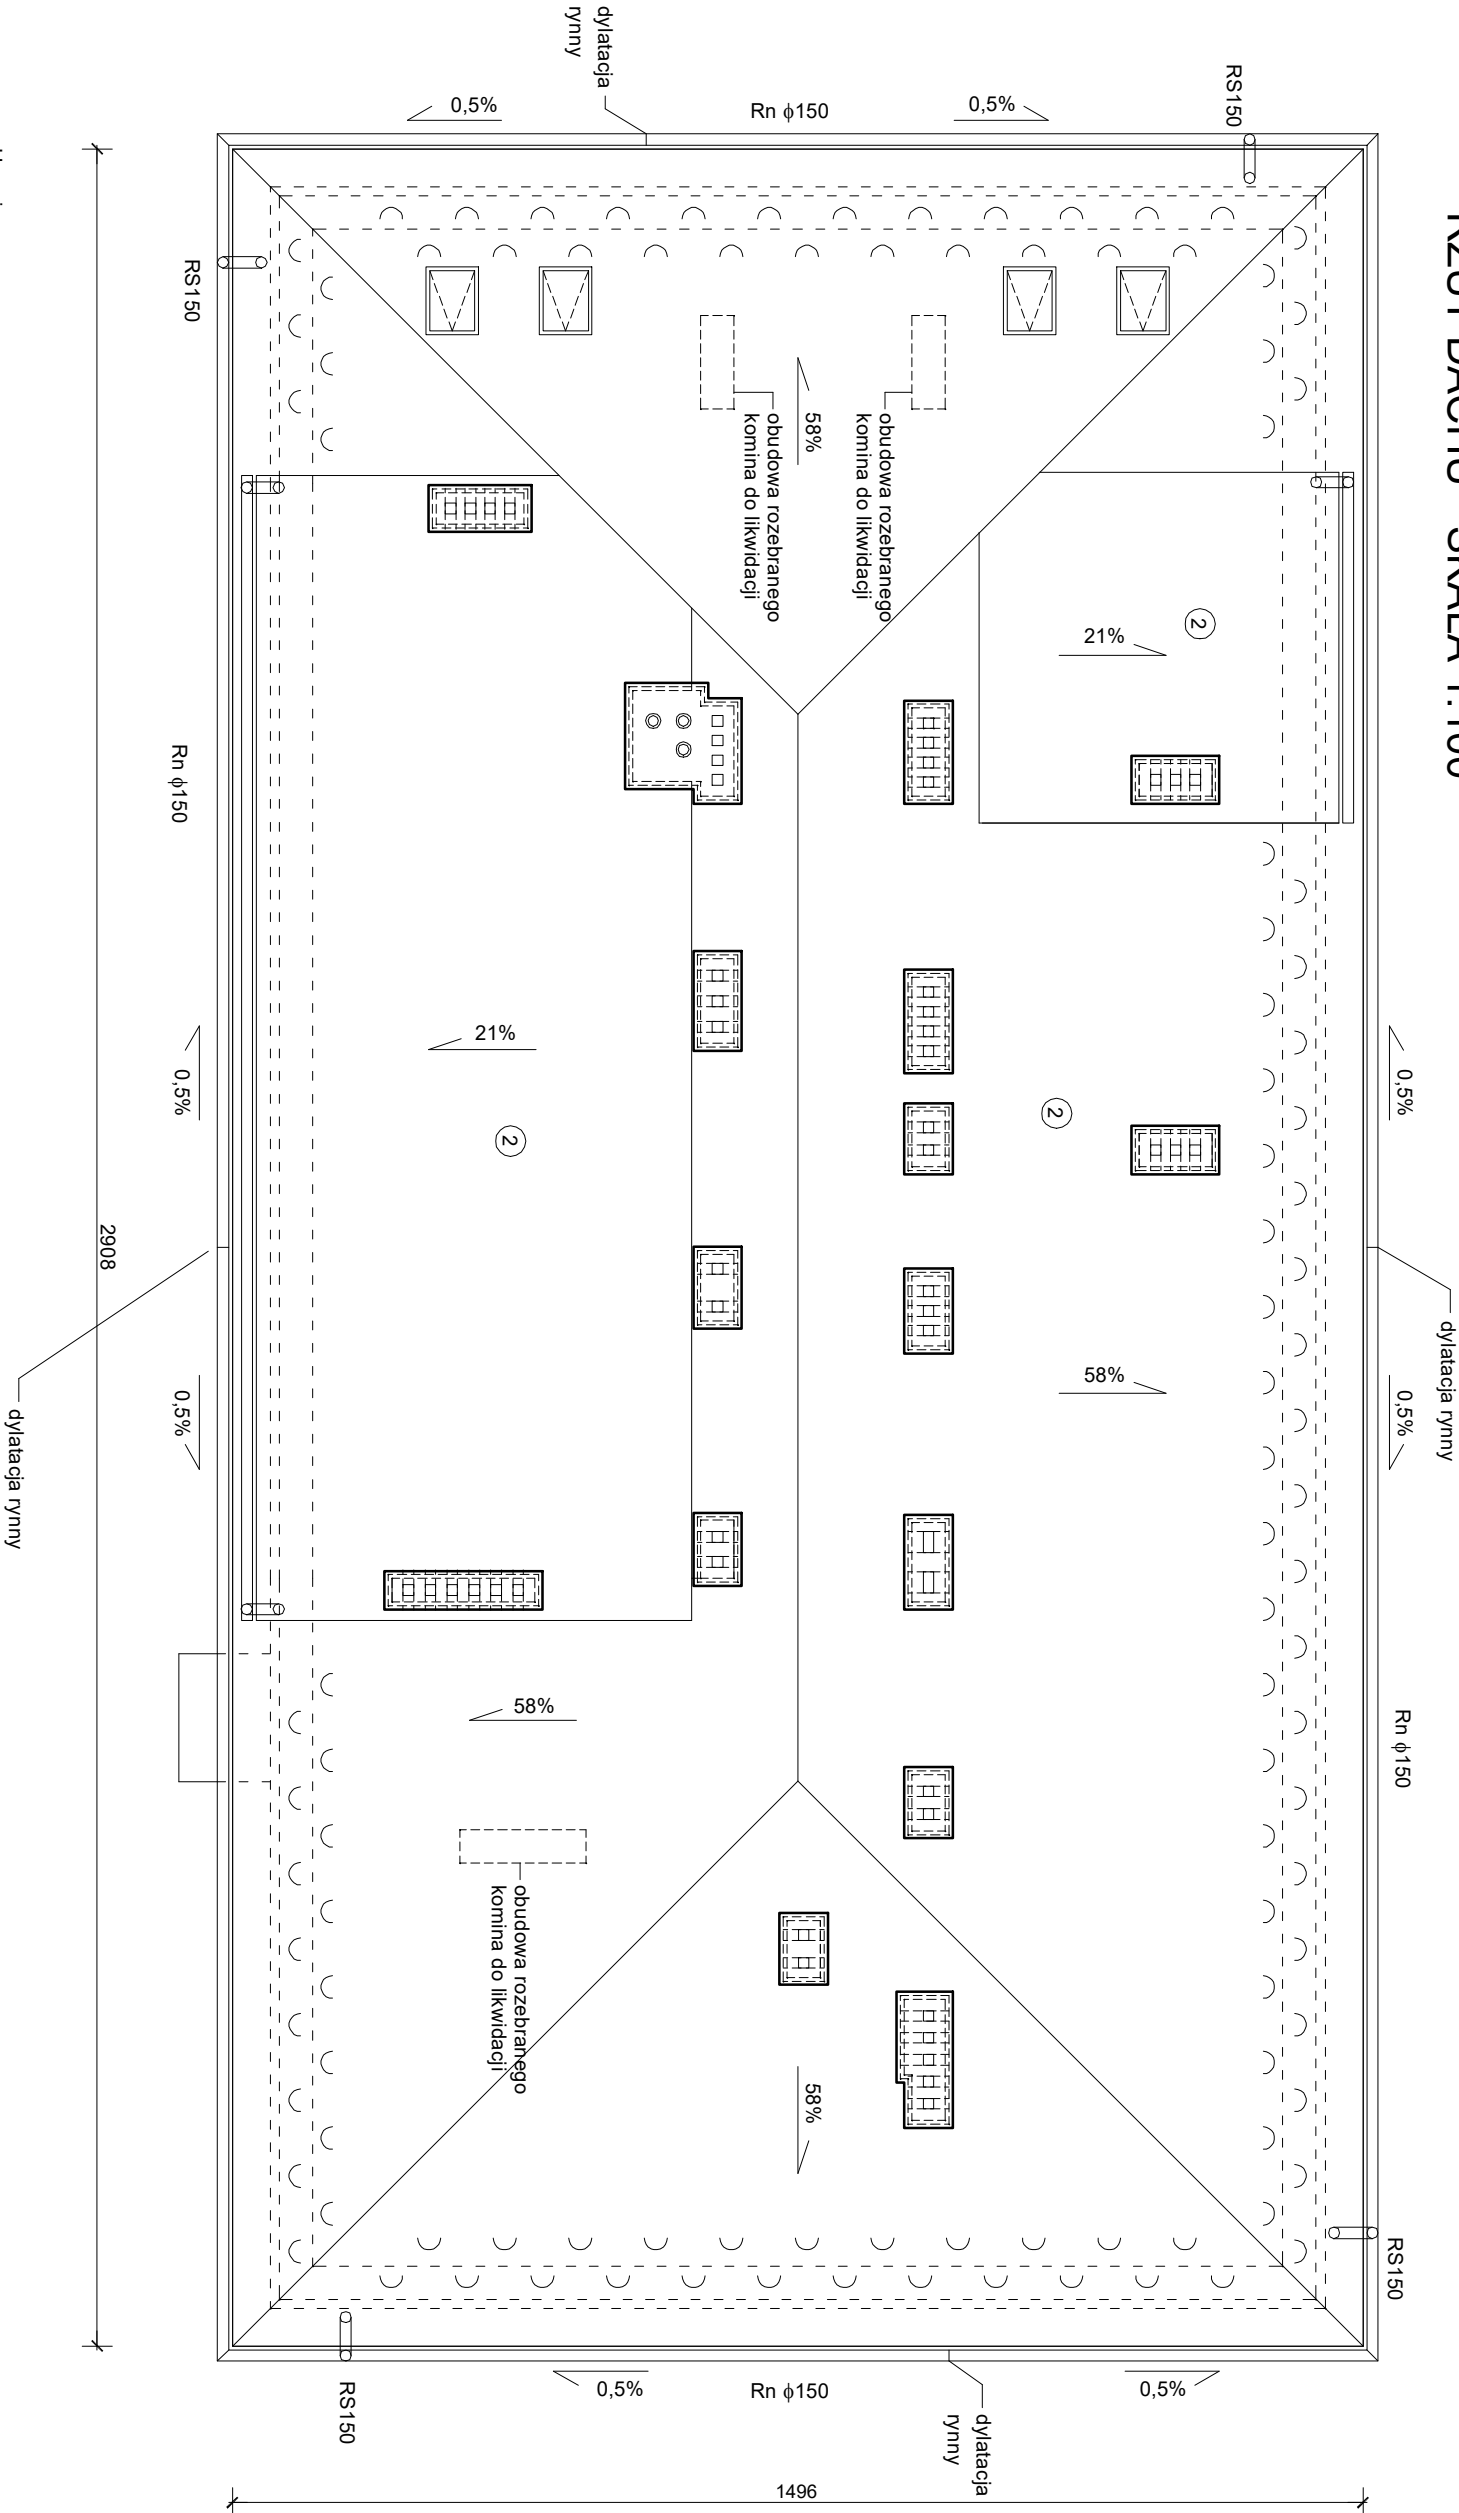

- Uwagi:
1. Rynny i rury spustowe stalowe z blachy powlekanej fi 150
 2. Dylatacje wykonywać za pomocą łączników systemowych
 3. Rynniki do rynien stalowych w rozstawie max co 0,60 m
 4. Spadki rynien w kierunku rur spustowych 0,5% do 1,0%,
 5. Długość zakładu poprzecznego blachy min 20 cm nad tałą.
 6. Łączenie blachy trapezowej za pomocą wkrętów z podkładką gumową ocynkowanych i lakierowanych 4.8x35 mm
 7. Wkręty do łączenia arkuszy ze sobą 4.8 x 20 mm
 8. Ilość mocowań blachy do lat w strefie okapu - w każdej bruzdzie natomiast w strefach pośrednich - w co drugiej bruzdzie.
 9. Zamontować dwa rzędy śniegołapów.
 10. Pokrycie dachu blachą trapezową T18 gr. 0,5 mm powlekana
 11. Wyłaz dachowy - 1 szt.

12. Wywiewki kanalizacji sanitarnej ponad do wymiany na PCV fi 110
13. Instalacja odgromowa z drutu ocynkowanego fi 8 prowadzona od zwodów pionowych na elewacji przez kalenicę do kominów, sztyce wypuszczone ponad komin
14. Po demontażu pokrycia uszkodzone elementy więźby wymienić
15. Kratki na otworach wentylacyjnych stalowe lub siatki demontowane.
16. Cagi typu cylindrycznego stal. ocynkowane, wyłazy przewodów wentylacyjnych boczne w kominach obustronne, wyłazy przewodów spalinowych górne zakończone cagą
17. Podbika pod okapem z blachy T18 gr. 0,5 mm na podkonstrukcji

Investycja:	Roboty budowlane polegające na wymianie pokrycia dachu, remoncie i dociepleniu kominów i elewacji ścian zewnętrznych ponad dachem budynku Matejki 6A w Dębicy		Skala:	1:100
Lokalizacja:	działki nr ewid.: 2481; 2454/5 obr. 0004 obręb ewid. 180301_1 Dębica		Data:	
Investor:	Spółdzielnia Mieszkaniowa "Leśna" adres: 36-200 Dębica, ul. Krakowska 75		CZERWIEC 2021	
Projektował:	mgr inż. Wojciech Stepaniak upr. konstr.-bud. nr PDK/0024/POOK/06			
Nazwa rysunku:	RZUT DACHU		Nr rys:	01