



Szczegół "A" * skala 1:10 [OBRÓBKA SZPALET OKIENNYCH]

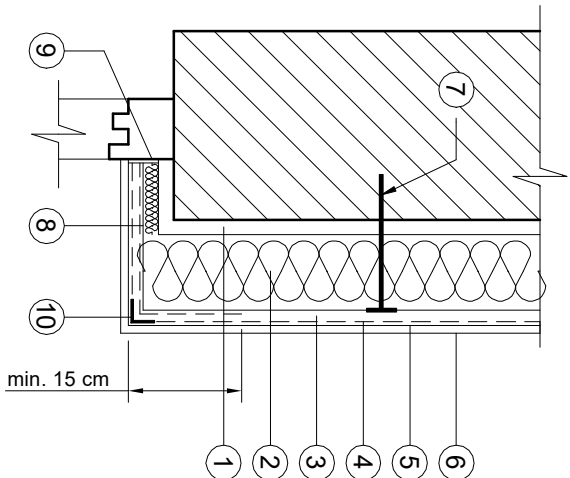

- 1 - zaprawa klejowa ATLAS STOPTER K-20
- 2 - elewacyjna płyta styropianu
- 3 - warstwa zbrojąca z zaprawy klejowej ATLAS STOPTER K-20
- 4 - siatka zbrojąca z włókna szklanego
- 5 - podkład tynkarski ATLAS CERPLAST
- 6 - cienkowarstwowy tynk strukturalny ATLAS CERMIT
- 7 - kołek do mocowania termoizolacji
- 8 - płyta ze styropianu gr. 2 cm
- 9 - Profil uszczelniający z masą silikonową
- 10 - Aluminiowa, perforowana listwa narożna LAN-25-25 lub LAN 25-30

Szczegół "B" * skala 1:10 [DETAL NAROŻNIKA]

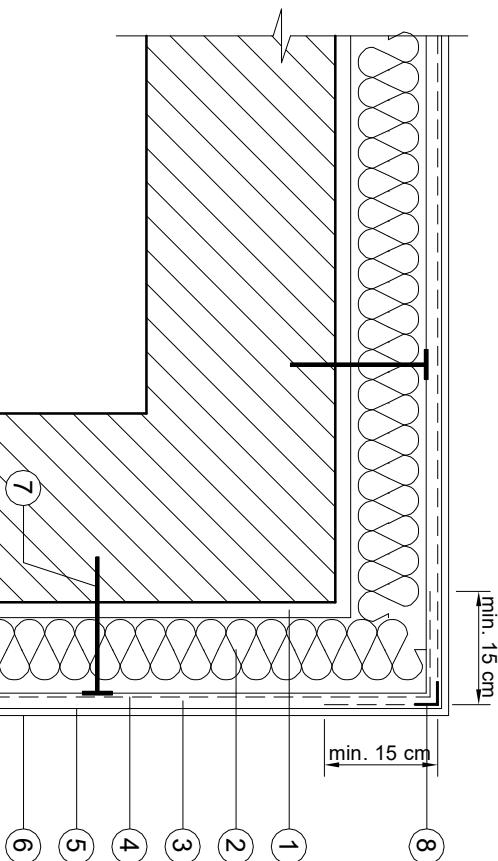

- 1 - zaprawa klejowa ATLAS STOPTER K-20
- 2 - elewacyjna płyta styropianu
- 3 - warstwa zbrojąca z zaprawy klejowej ATLAS STOPTER K-20
- 4 - siatka zbrojąca z włókna szklanego
- 5 - podkład tynkarski ATLAS CERPLAST
- 6 - cienkowarstwowy tynk strukturalny ATLAS CERMIT
- 7 - kołek do mocowania termoizolacji
- 8 - aluminiowa, perforowana listwa narożna LAN-25-25 lub LAN 25-30

Inwestycja:		Roboty budowlane polegające na wymianieniu pokrycia dachu, remoncie i dociepleniu kominiow i elewacji ścian zewnętrznych ponad dachem budynku Matejki 6A w Dębicy		Skala:
Lokalizacja:		działki nr ewid.:2481; 2454/5 obr. 0004 obręb ewid. 180301_1 Dębica		1:10
Inwestor:		Spółdzielnia Mieszkaniowa "Leśna" adres: 36-200 Dębica; ul. Krakowska 75		Data: CZERWIEC 2021
Projektował:		mgr inż. Wojciech Stepaniak upr. konstr.-bud. nr PDK/0024/P00K/06		
Nazwa rysunku:		Szczegół "A" i "B"		
		Nr rys:		06