


ELEWACJA WSCHODNIA \* SKALA 1:100

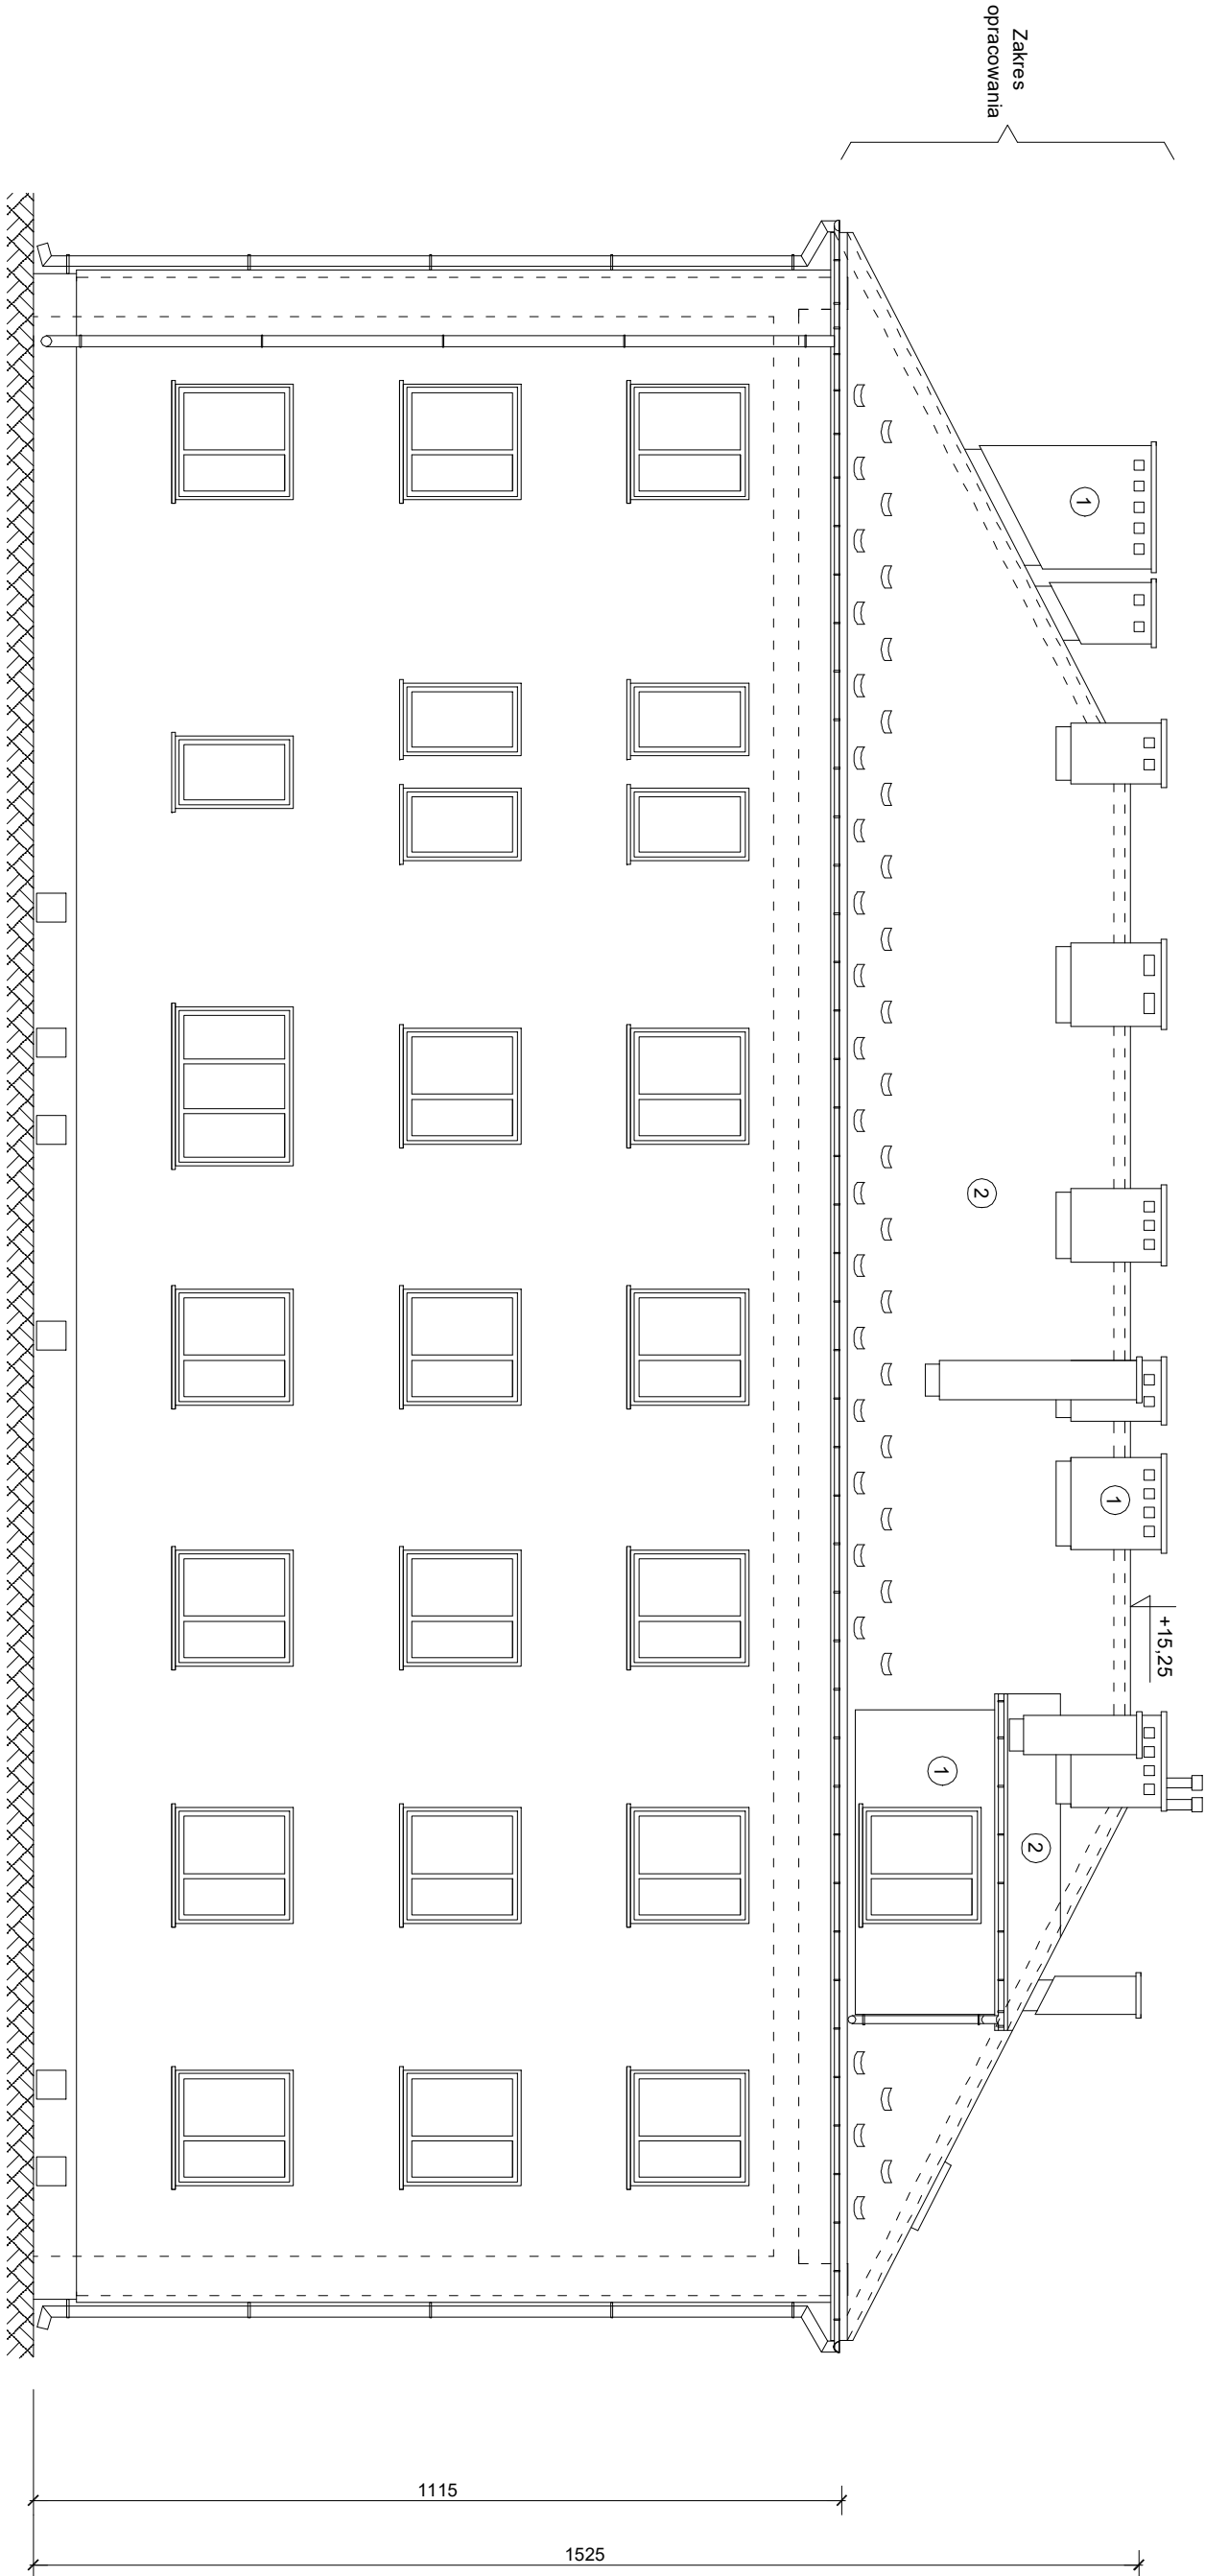

- 1 - tynk silikonowy kolor wg elewacji istniejącej
- 2 pokrycie blacha T18 gr. 0,5 mm powlekana kolor brąz
- 3 obróbki blacharskie, rynny -blacha powlekana kolor brąz

|                |  |   |  |                            |
|----------------|--|---|--|----------------------------|
| Inwestycja:    |  | Roboty budowlane polegające na wymianie pokrycia dachu, remoncie i dociepleniu kominiów i elewacji ścian zewnętrznych ponad dachem budynku Matejki 6A w Dębicy |  | Skala:<br><br>1:100        |
| Lokalizacja:   |  | działki nr ewid.: 2481; 2454/5 obr. 0004<br>obręb ewid. 180301_1 Dębica                                                                                        |  |                            |
| Inwestor:      |  | Spółdzielnia Mieszkaniowa "Leśna"<br>adres: 36-200 Dębica, ul. Krakowska 75                                                                                    |  |                            |
| Projektował:   |  | mgr inż. Wojciech Stepaniak      upr. konstr.-bud. nr PDK/0024/POOK/06                                                                                         |  | Data:<br><br>CZERWIEC 2021 |
| Nazwa rysunku: |  | ELEWACJA WSCHODNIA   |  |                            |
| Nr rys:        |  | 03   |  |                            |