


ELEWACJA ZACHODNIA * SKALA 1:100

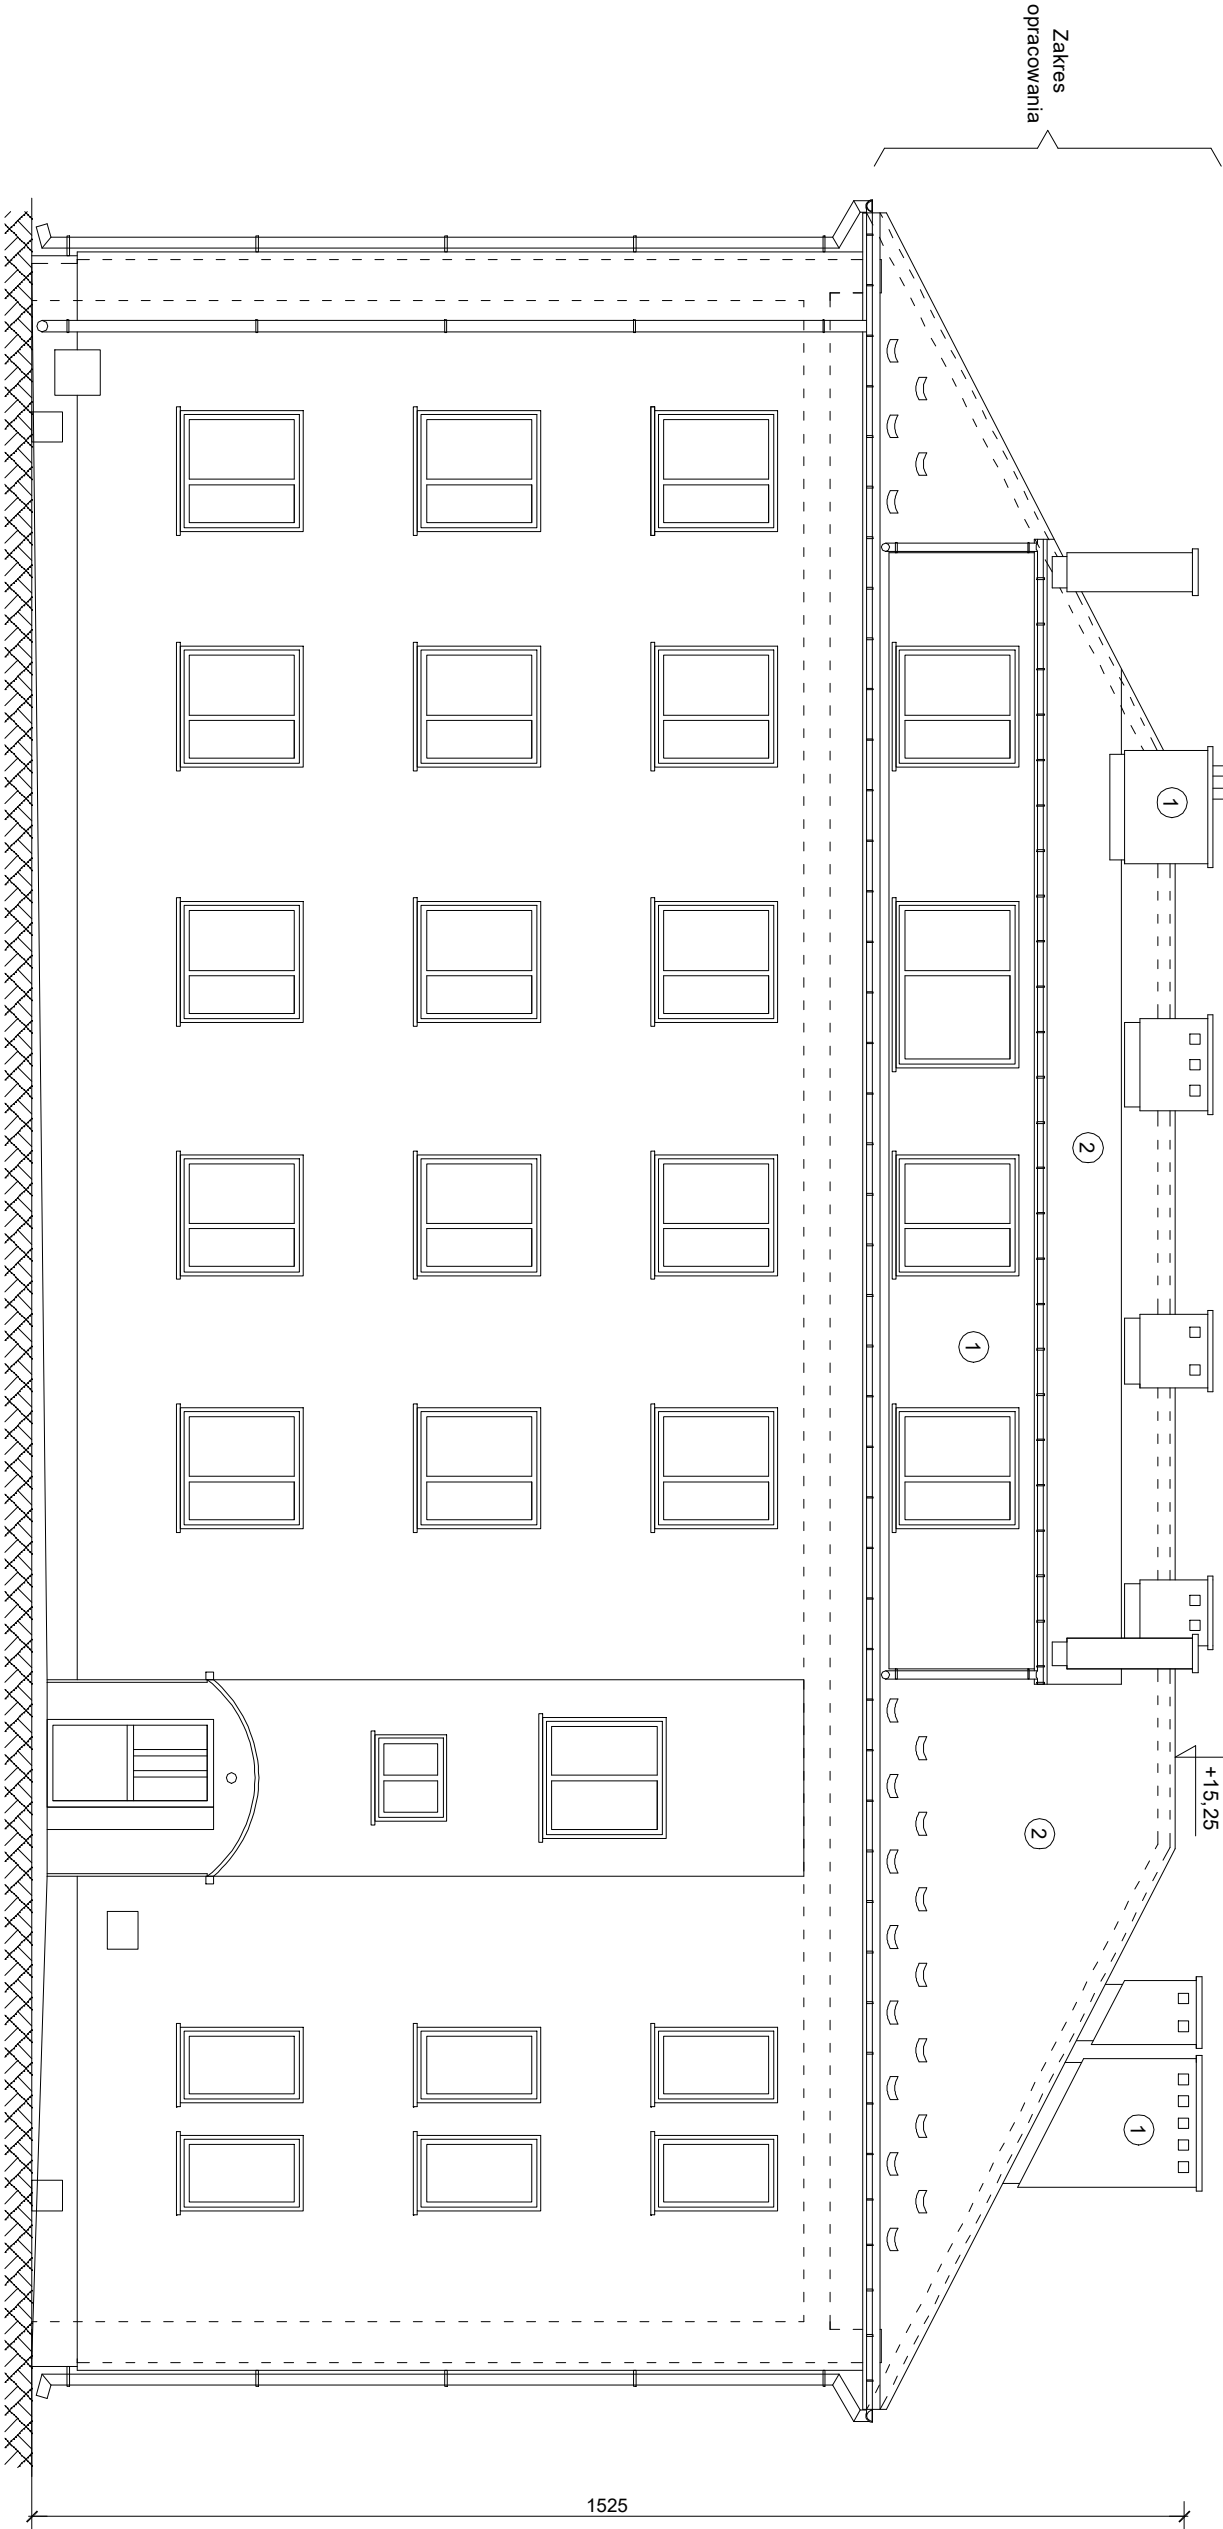

- ① - tynk silikonowy kolor wg elewacji istniejącej
② pokrycie blacha T18 gr. 0,5 mm powlekana
kolor brąz
③ obróbki blacharskie, rymny - blacha powlekana kolor brąz

Investycja:	Roboty budowlane polegające na wymianie pokrycia dachu, remoncie i dociepleniu kominiów i elewacji ścian zewnętrznych ponad dachem budynku Matejki 6A w Dębicy		Skala:
Lokalizacja:	działki nr ewid.: 2481; 2454/5 obr. 0004 obręb ewid. 180301_1 Dębica		1:100
Investor:	Spółdzielnia Mieszkaniowa "Leśna" adres: 36-200 Dębica; ul. Krakowska 75		Data:
Projektował:	mgr inż. Wojciech Stepaniak upr. konstr.-bud. nr PDK/0024/POOK/06		CZERWIEC 2021
Nazwa rysunku:			Nr rys:
ELEWACJA ZACHODNIA			02